


projektni studio

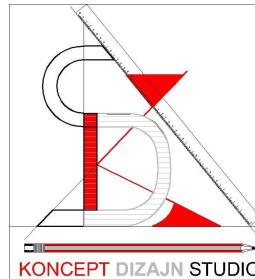

Pakovrače bb
Čačak

PROJEKAT REKONSTRUKCIJE I DOGRADNJE VIKENDICE

Ovčar banja
Čačak

Investitor: Đorđe Risimović, Atenica, Čačak

Drawing Name

Osnova prizemlja

deo projekta:

Idejno rešenje

Odgovorni projektant:
Žarko Petrović

Broj licence:
300 M992 14



Drawing Scale

1:50

Layout ID
A.01.1.1

Revision



Odgovorni projektant:
Žarko Petrović

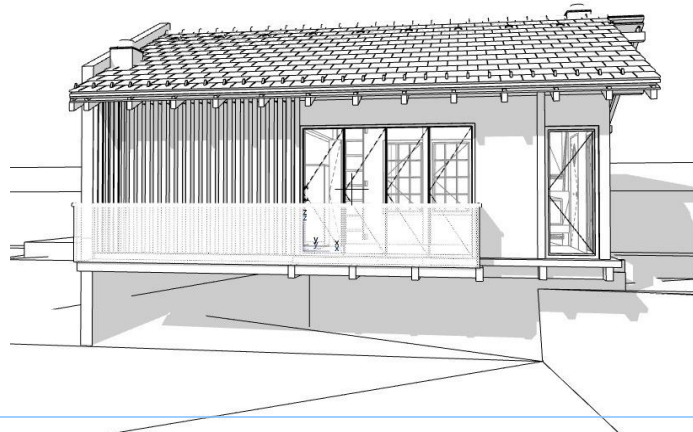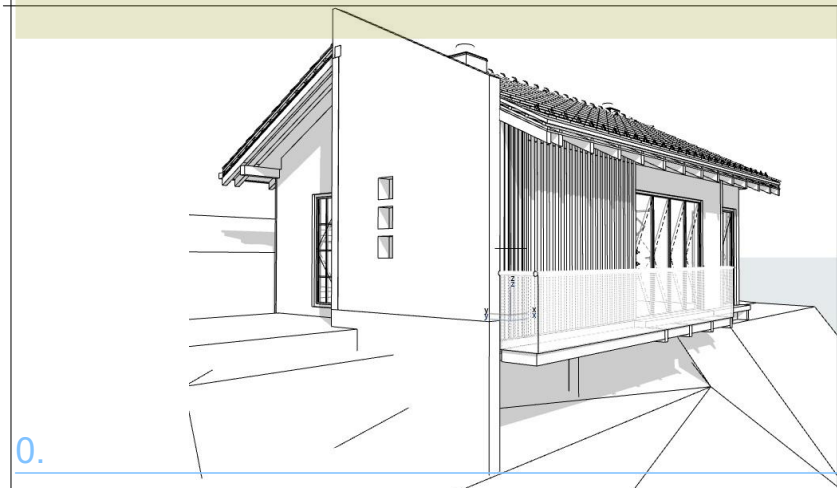

0.

Osnova prizemlja

1:50

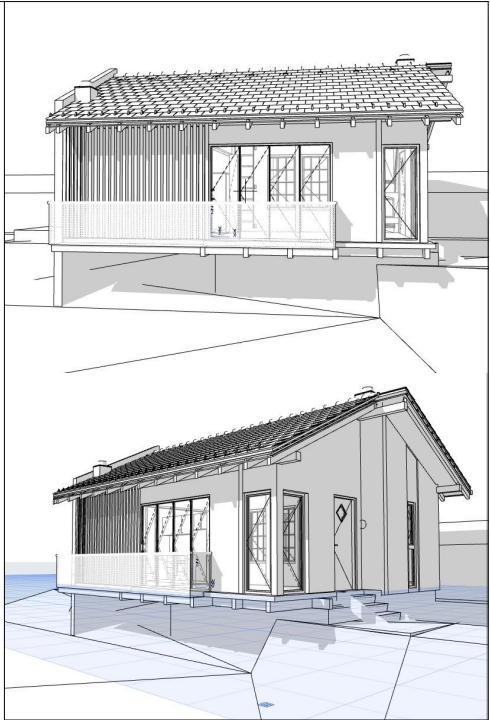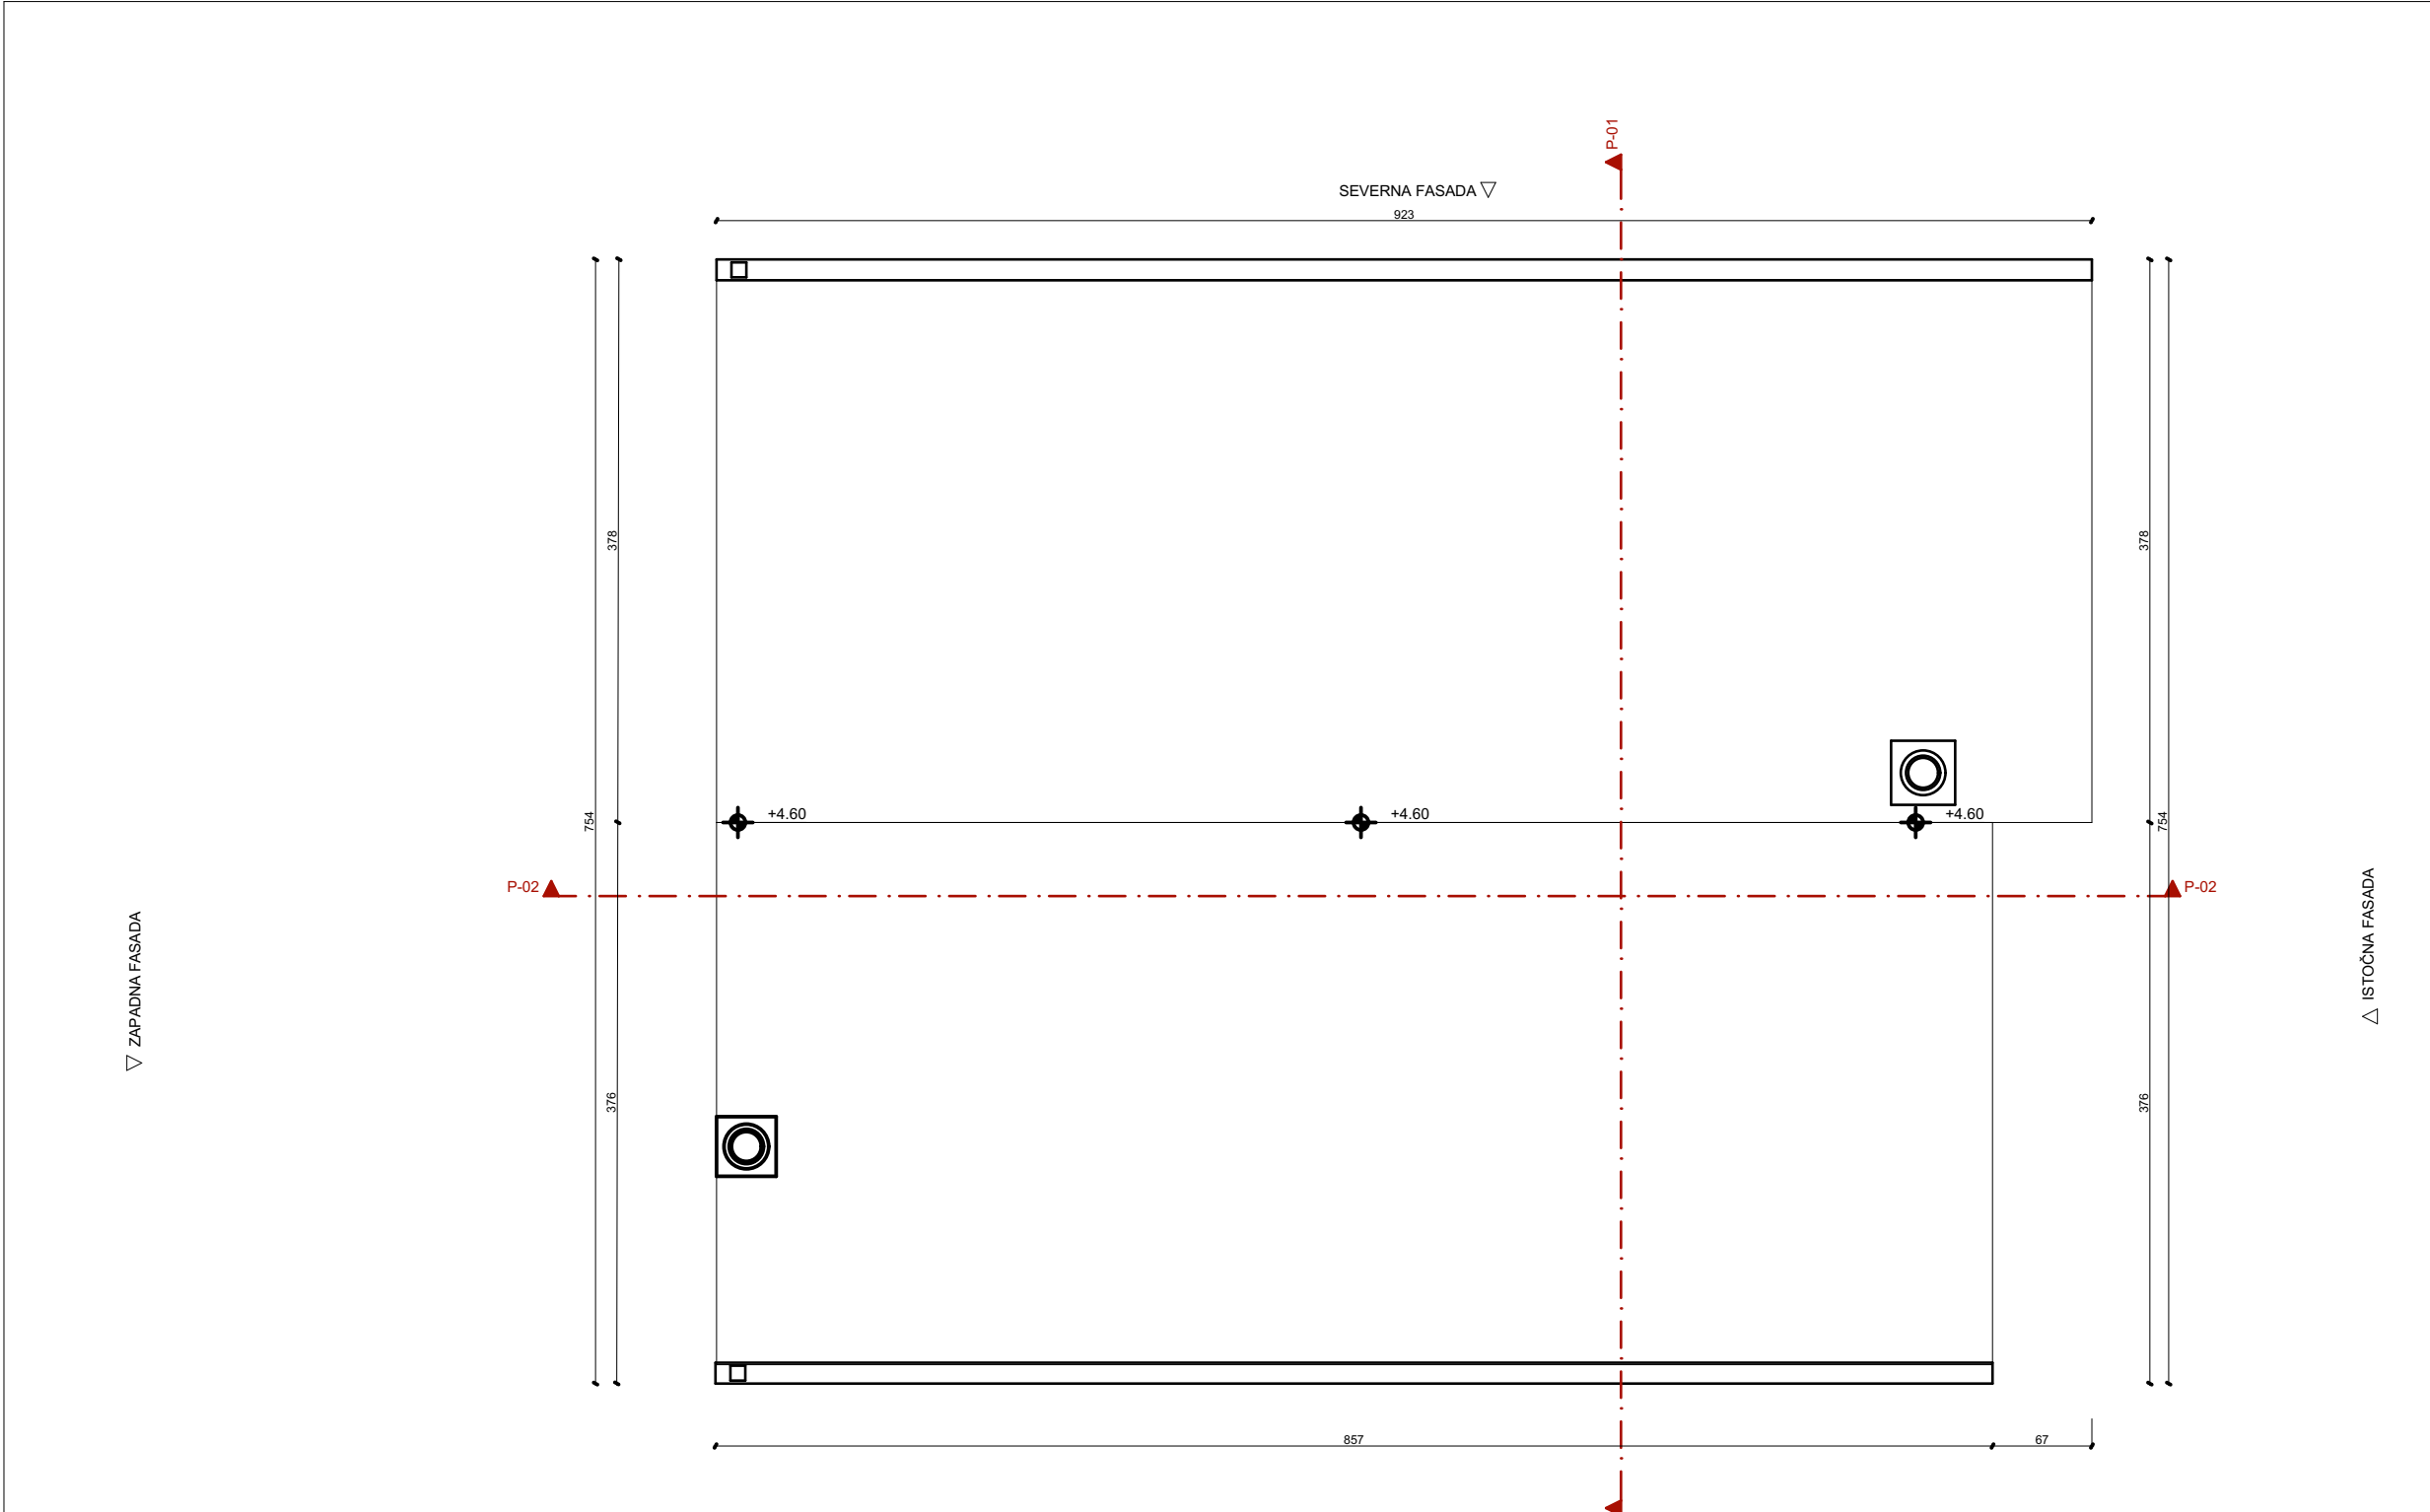

Pakovraće bb
Čačak

**PROJEKAT REKONSTRUKCIJE
I DOGRADNJE VIKENDICE**

Ovčar banja
Čačak

Investitor: **Đorđe Risimović, Atenica, Čačak**

Drawing Name
Osnova krovnih ravni

deo projekta:
Idejno rešenje



Odgovorni projektant:
Žarko Petrović




Broj licence:
300 M992 14

Drawing Scale
1:50


Layout ID
A.01.1.3

Revision

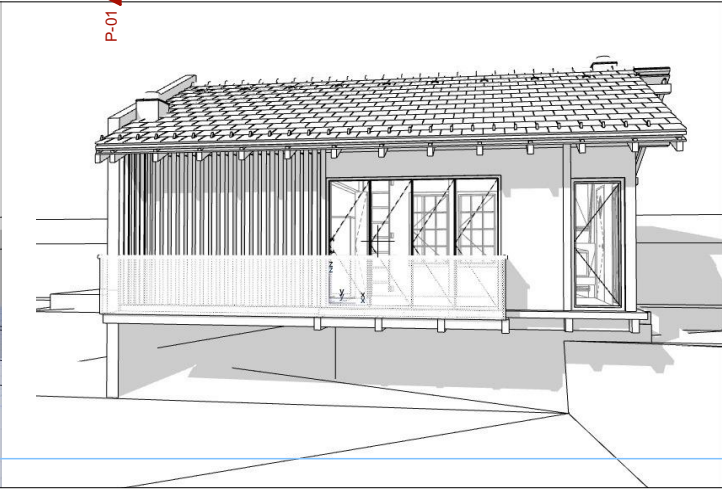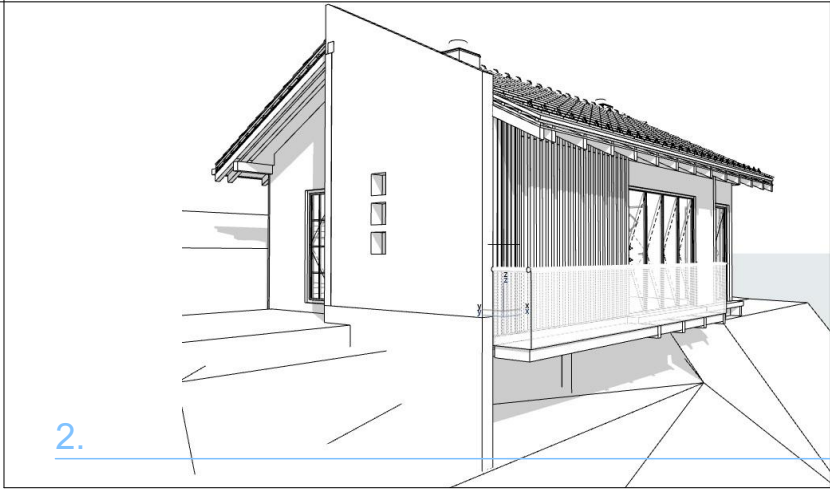

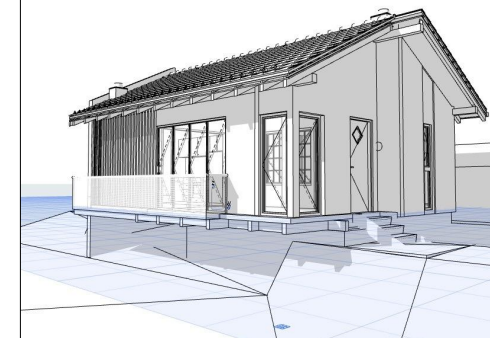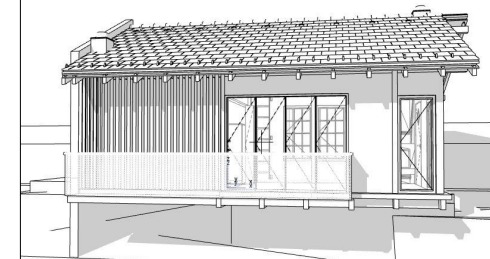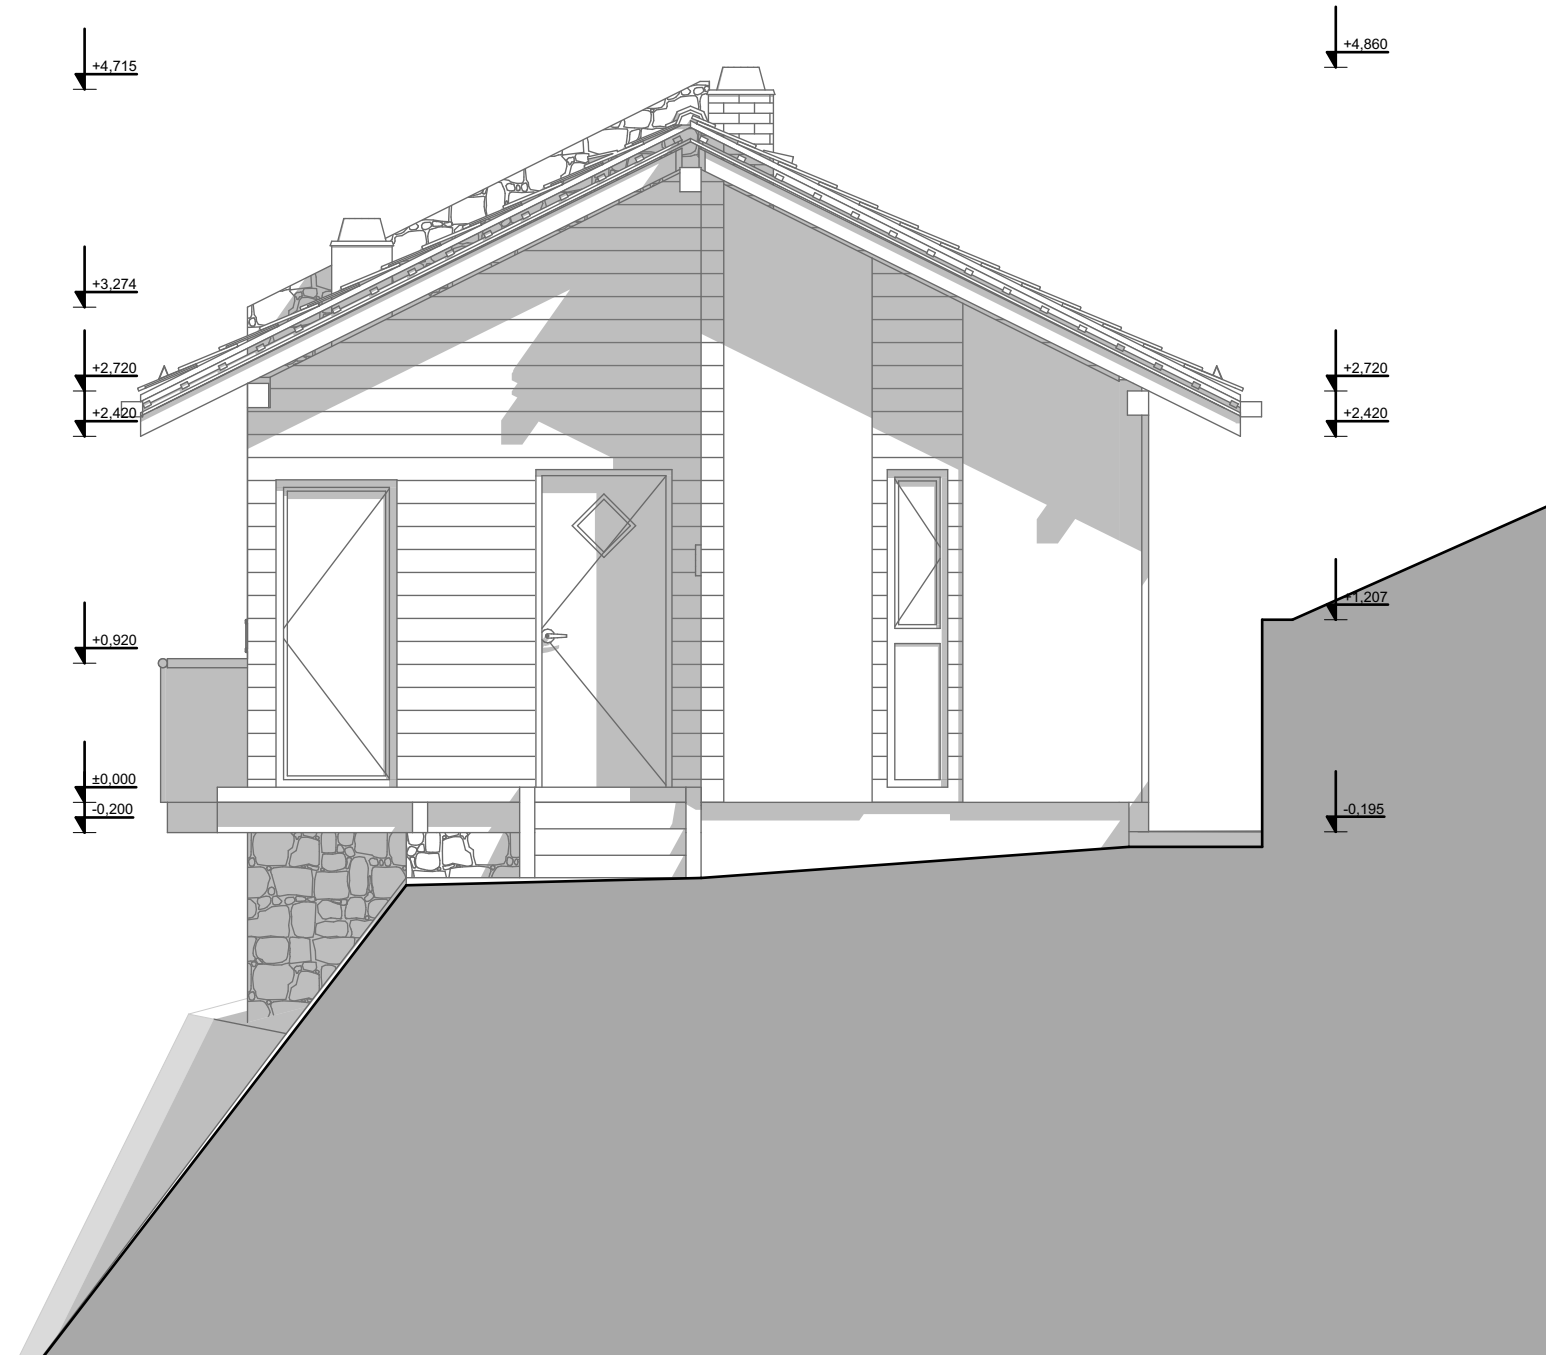

projektni studio

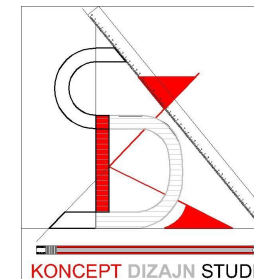

Pakovraće bb
Čačak

PROJEKAT REKONSTRUKCIJE I DOGRADNJE VIKENDICE

Ovčar banja
Čačak

Investitor: Đorđe Risimović, Atenica , Čačak

Drawing Name

ISTOČNA FASADA

deo projekta:

Idejno rešenje

Odgovorni projektant:
Žarko Petrović





Broj licence:
300 M992 14

Drawing Scale

1:50

Layout ID
A.02.1

Revision


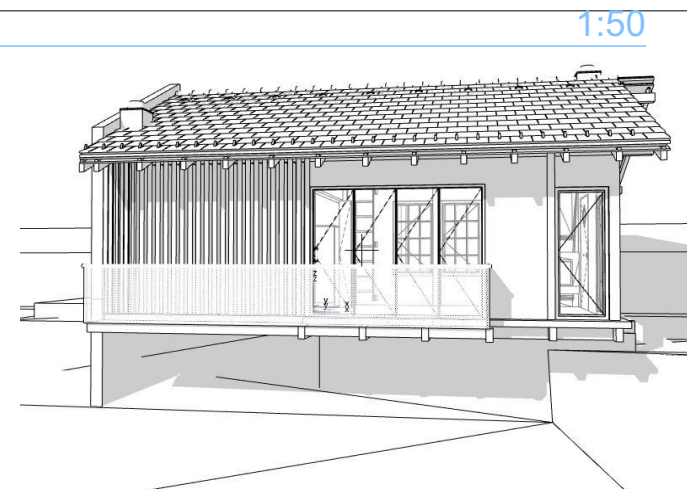
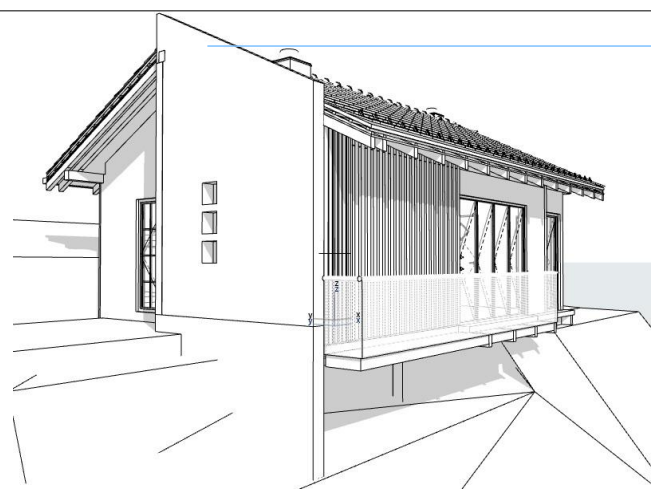


+4,767


+2,200

-1,400

-1,808

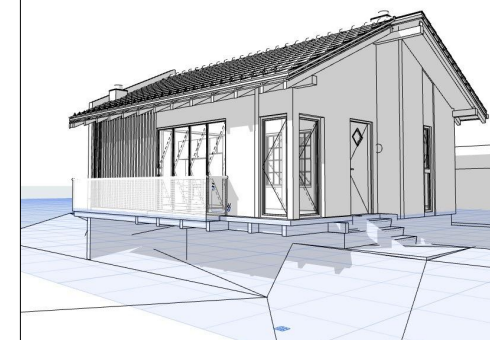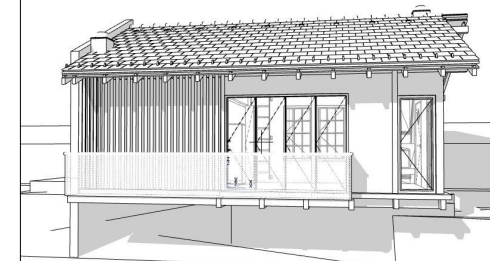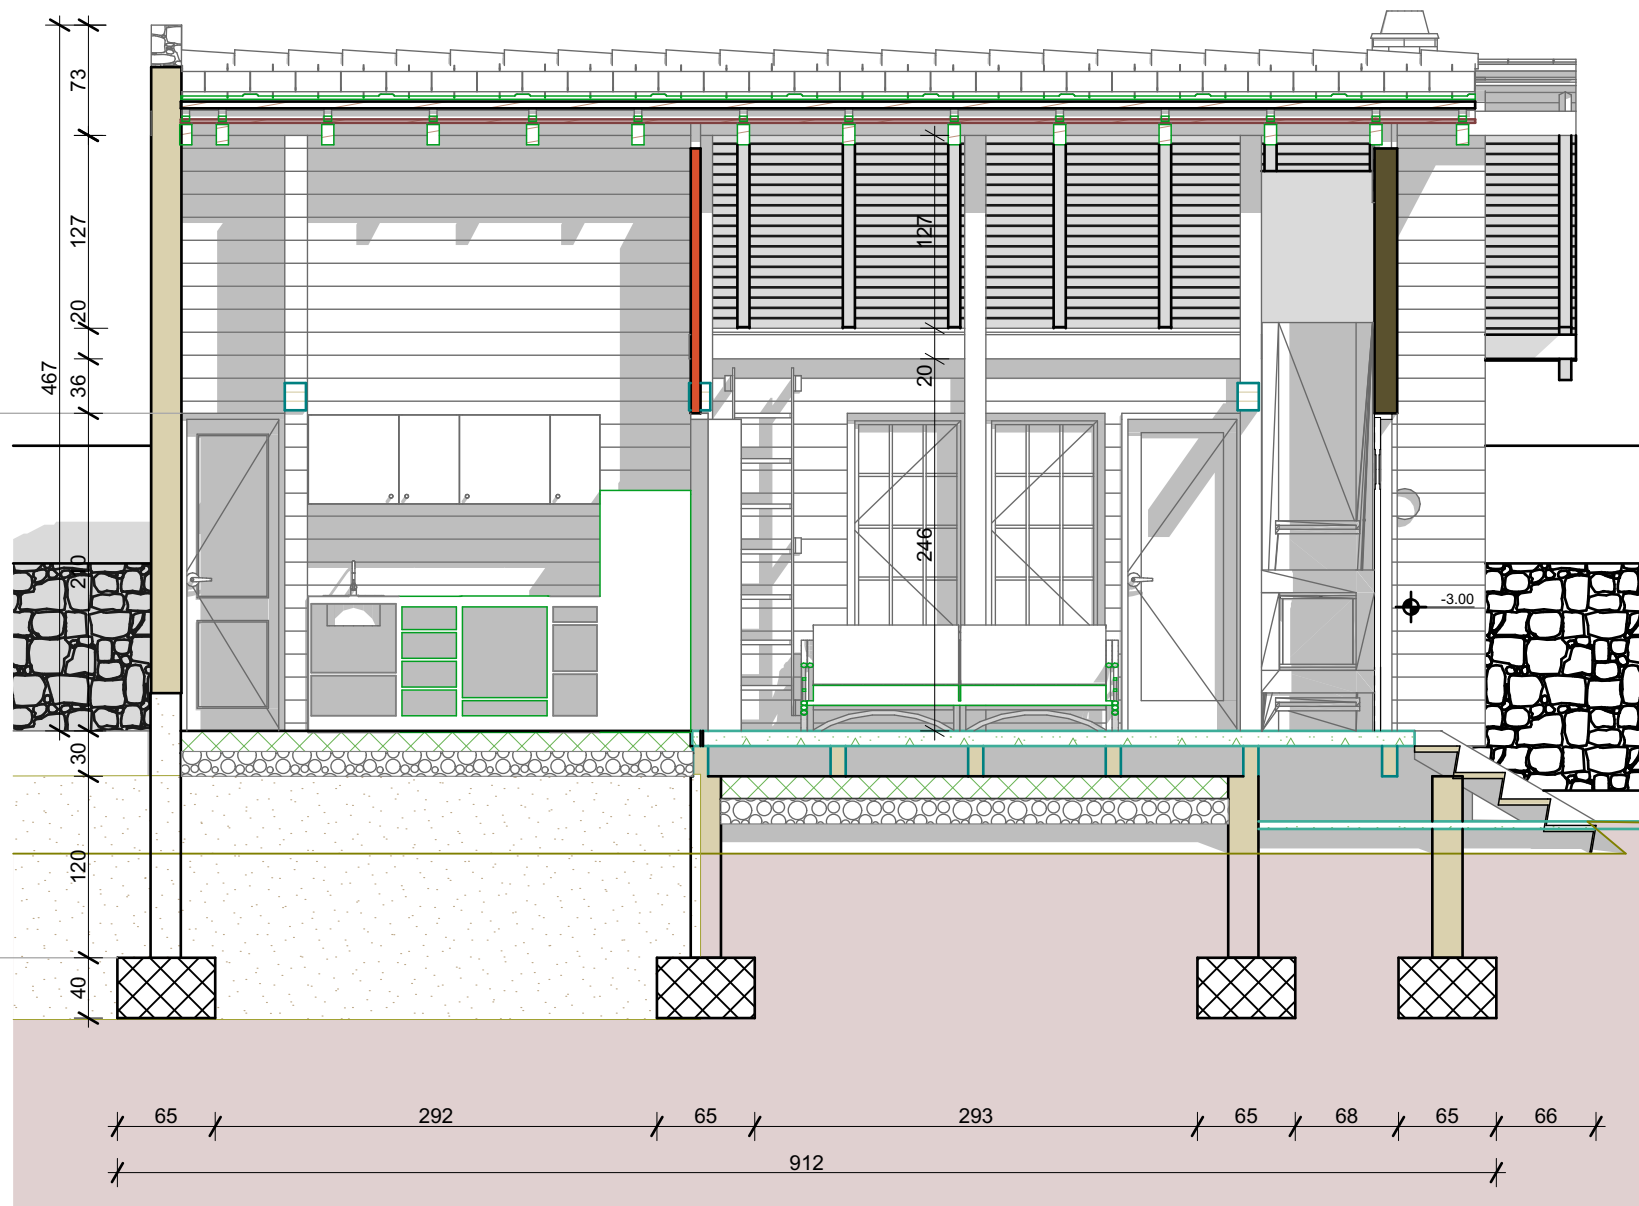

projektni studio

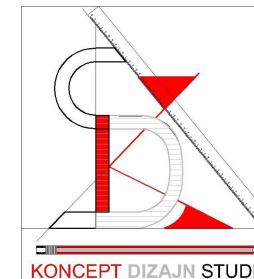

Pakovraće bb
Čačak

PROJEKAT REKONSTRUKCIJE I DOGRADNJE VIKENDICE

Ovčar banja
Čačak

Investitor: **Đorđe Risimović, Atenica , Čačak**

Drawing Name

PRESEK

deo projekta:

Idejno rešenje

Odgovorni projektant:
Žarko Petrović

Broj licence:
300 M992 14


Drawing Scale

1:50


Layout ID
A.02.2

Revision


P-02

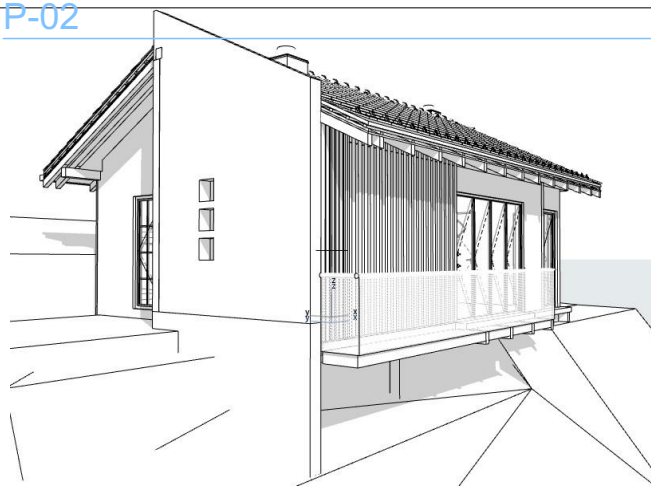


PRESEK

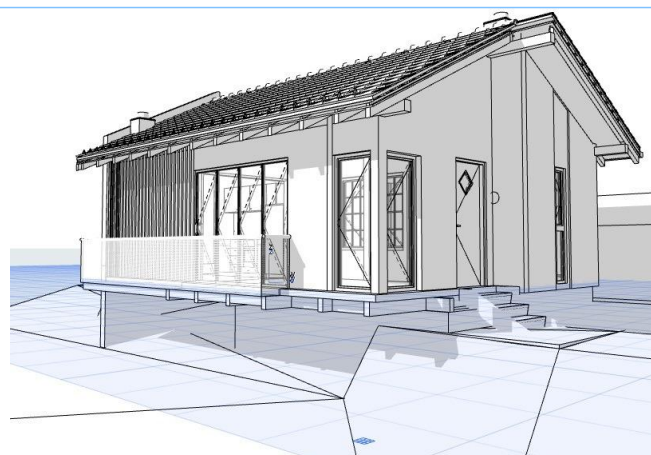



1:50

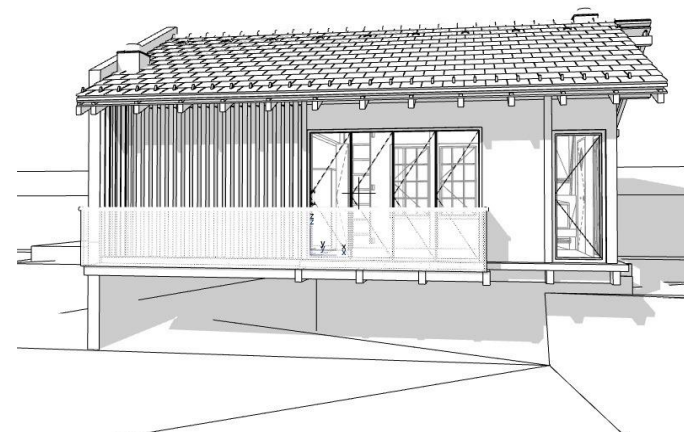

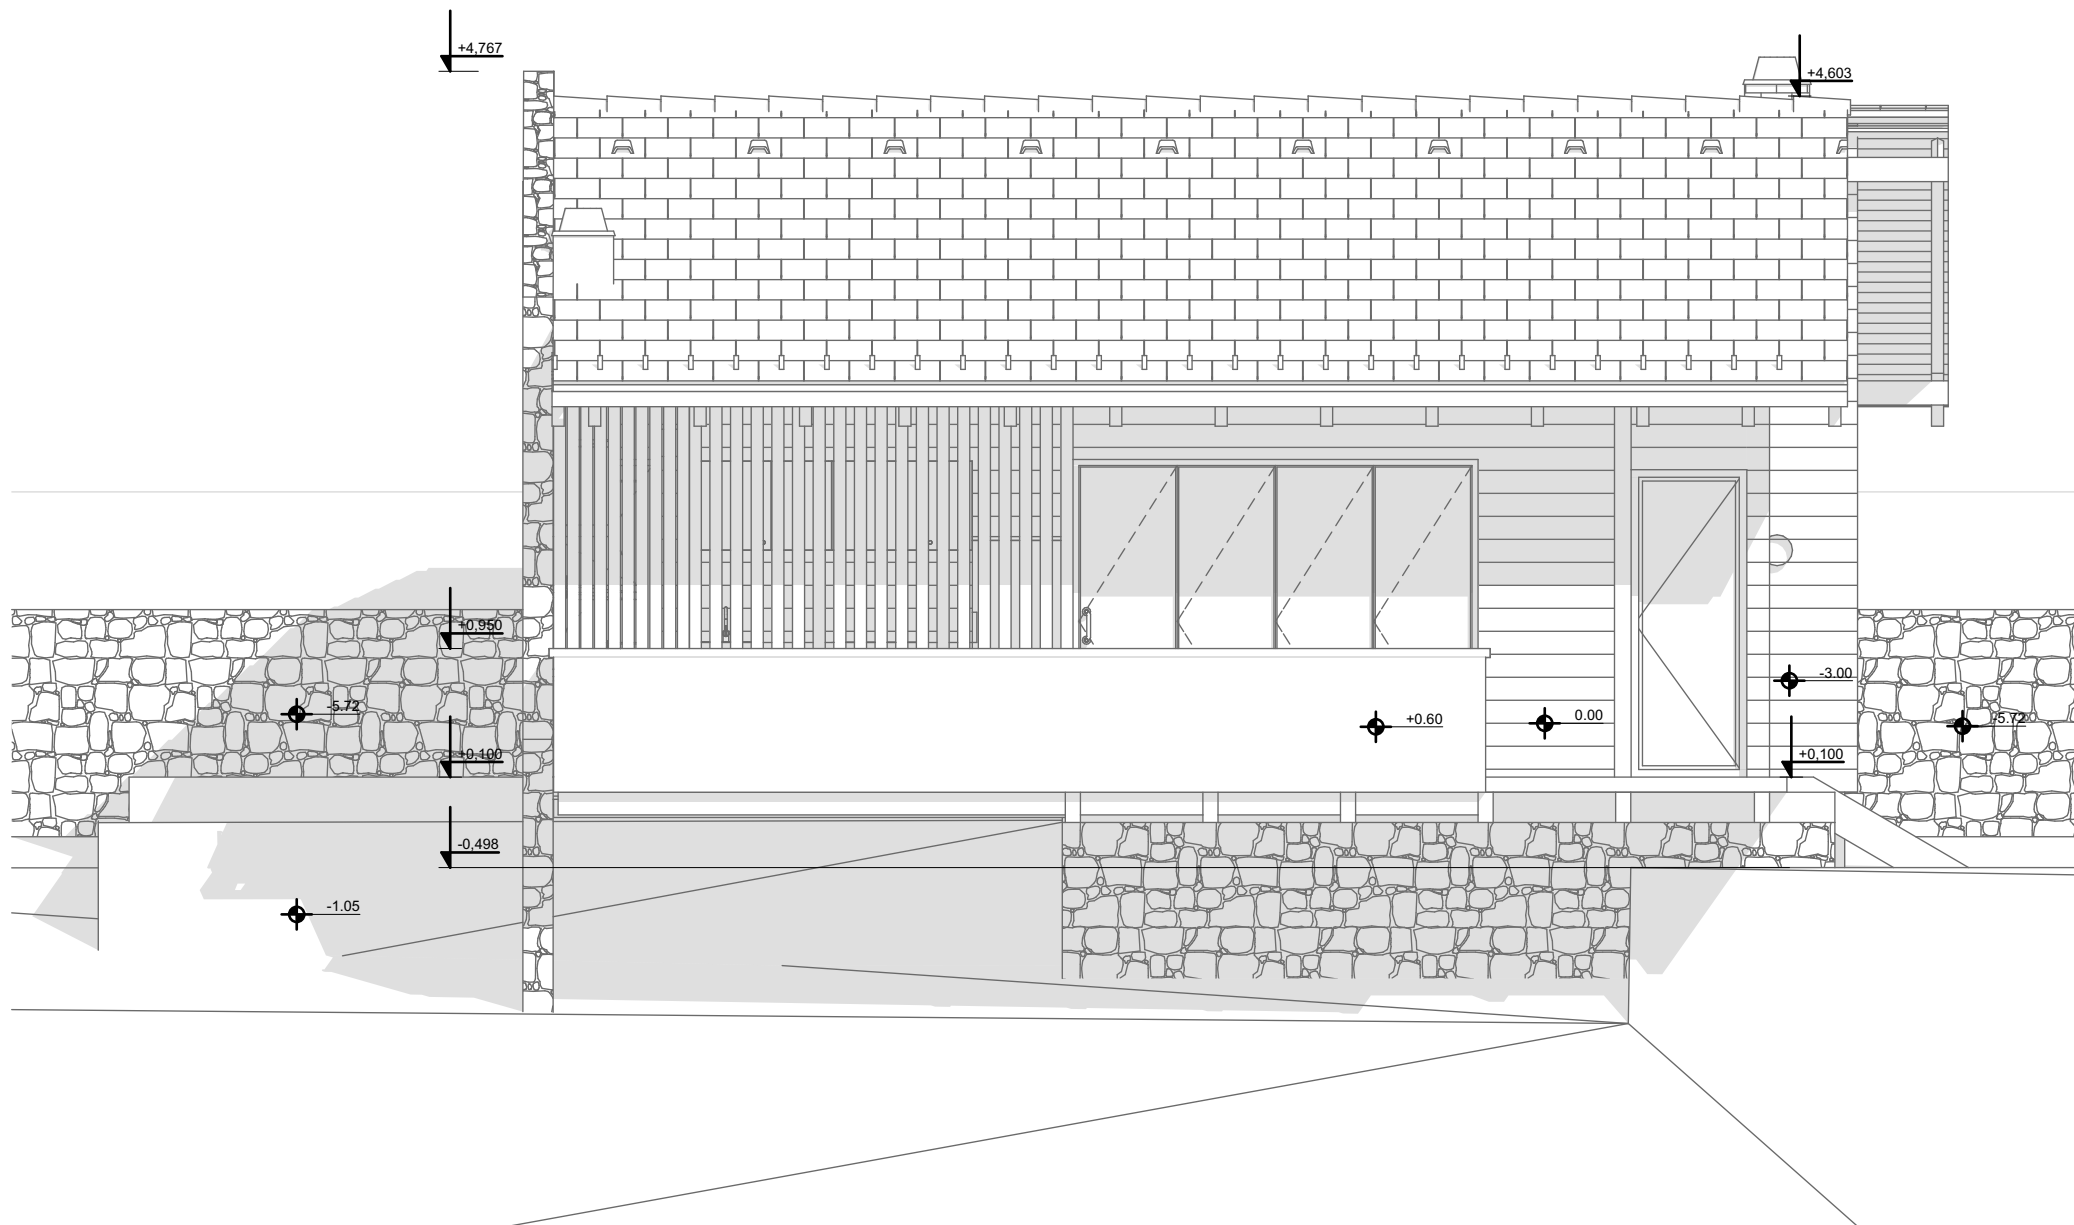


JUŽNA FASADA

1:50

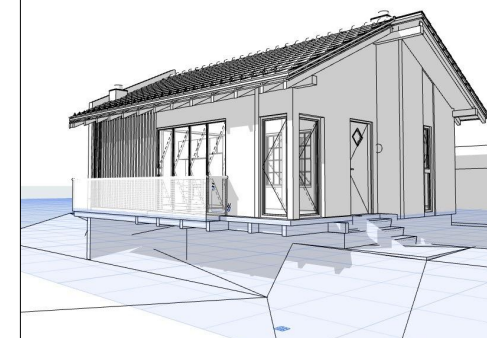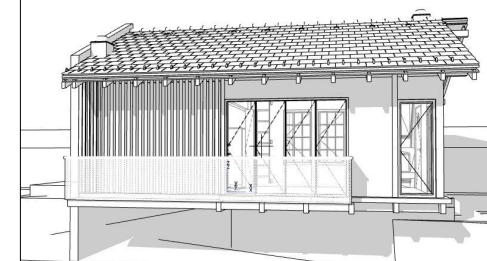

projektni studio

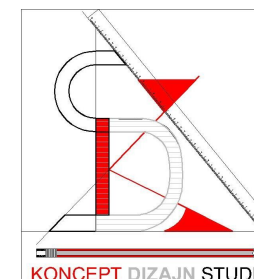

Pakovraće bb
Čačak

PROJEKAT REKONSTRUKCIJE I DOGRADNJE VIKENDICE

Ovčar banja
Čačak

Investitor: Đorđe Risimović, Atenica , Čačak

Drawing Name

JUŽNA FASADA

deo projekta:

Idejno rešenje

Odgovorni projektant:
Žarko Petrović

Broj licence:
300 M992 14

Drawing Scale


1:50

Layout ID

A.02.3






Revision



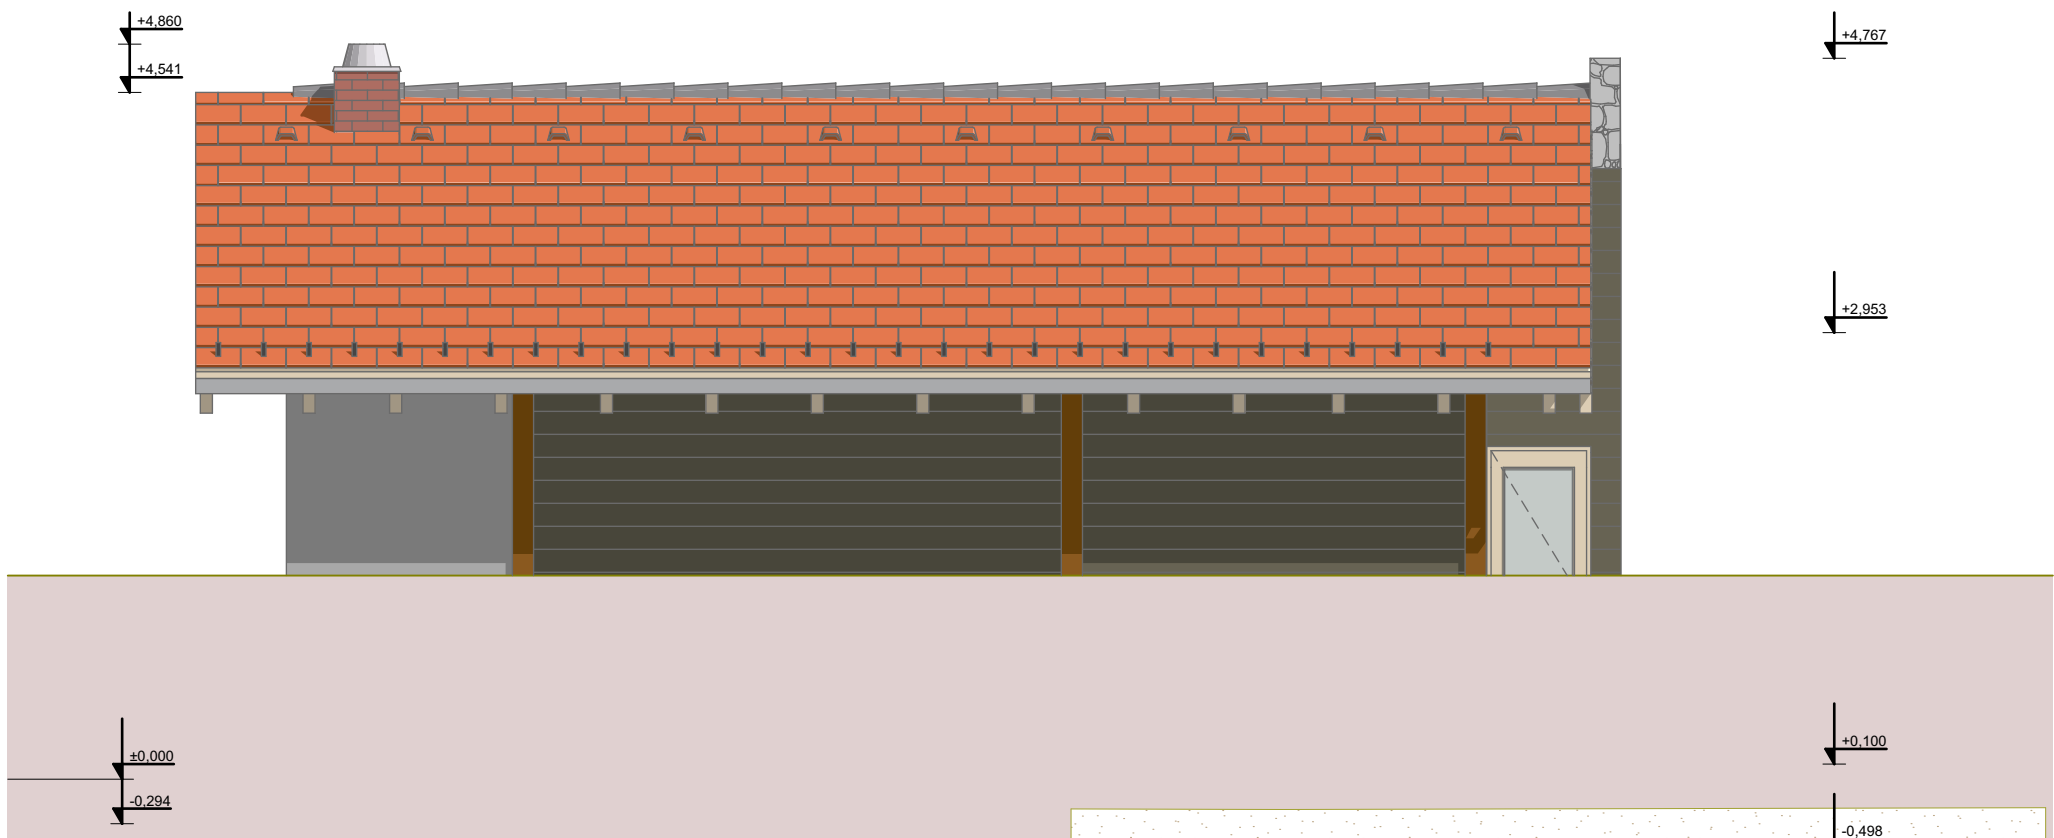


SEVERNA FASADA

1:50

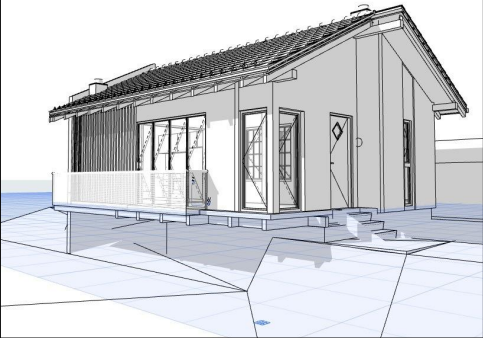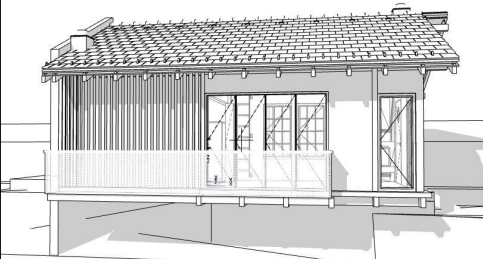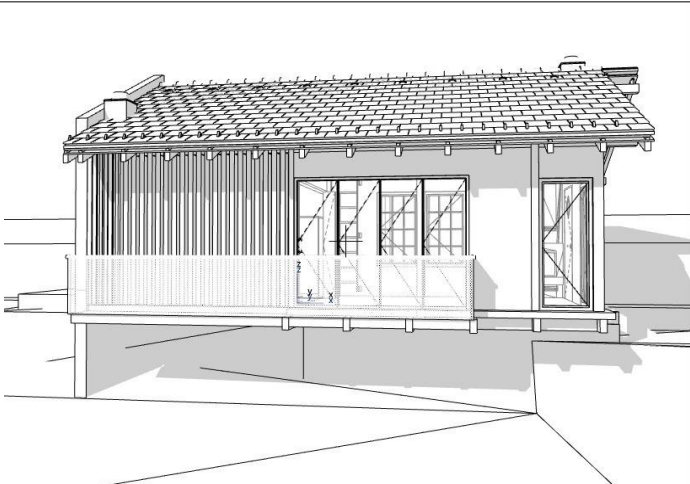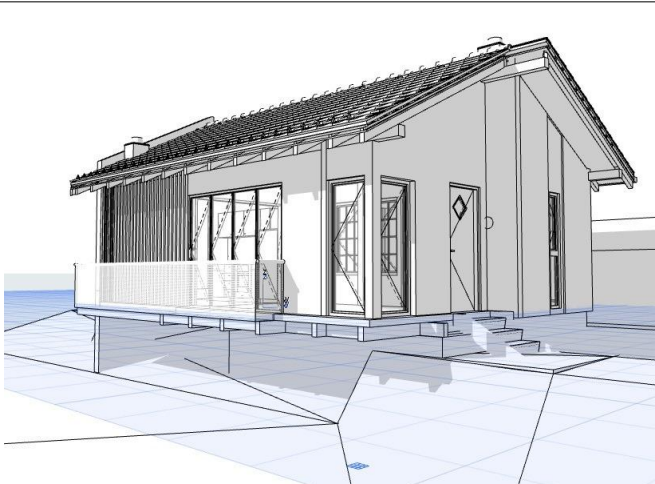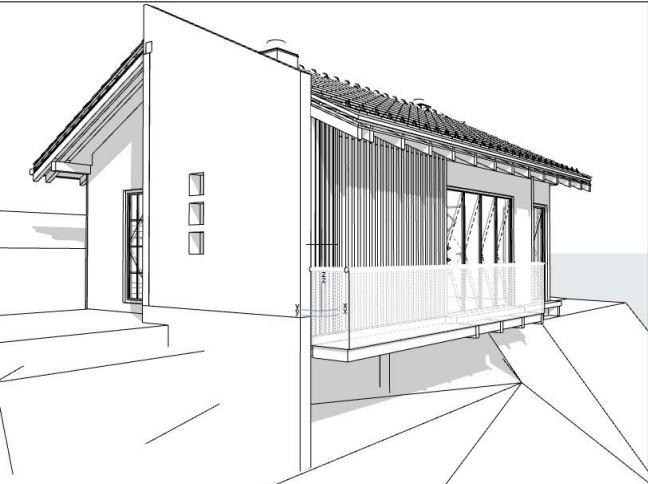

projektni studio

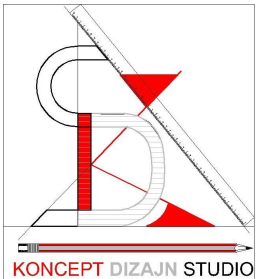

Pakovračće bb
Čačak

PROJEKAT REKONSTRUKCIJE I DOGRADNJE VIKENDICE

Ovčar banja
Čačak

Investitor: Đorđe Risimović, Atenica , Čačak

Drawing Name

SEVERNA FASADA

deo projekta:

Idejno rešenje

Odgovorni projektant:
Žarko Petrović

Broj licence:
300 M992 14

Drawing Scale




1:50

Layout ID
A.02.4


Revision

Žarko Petrović



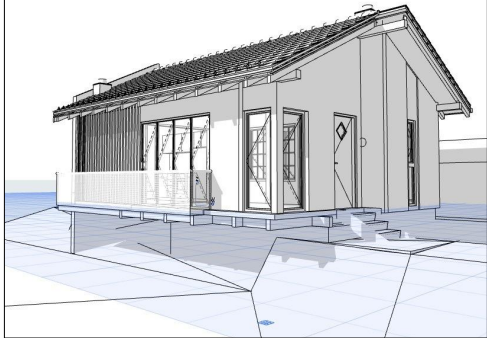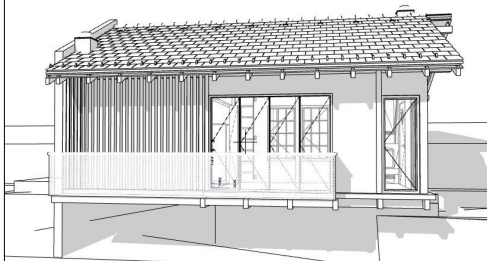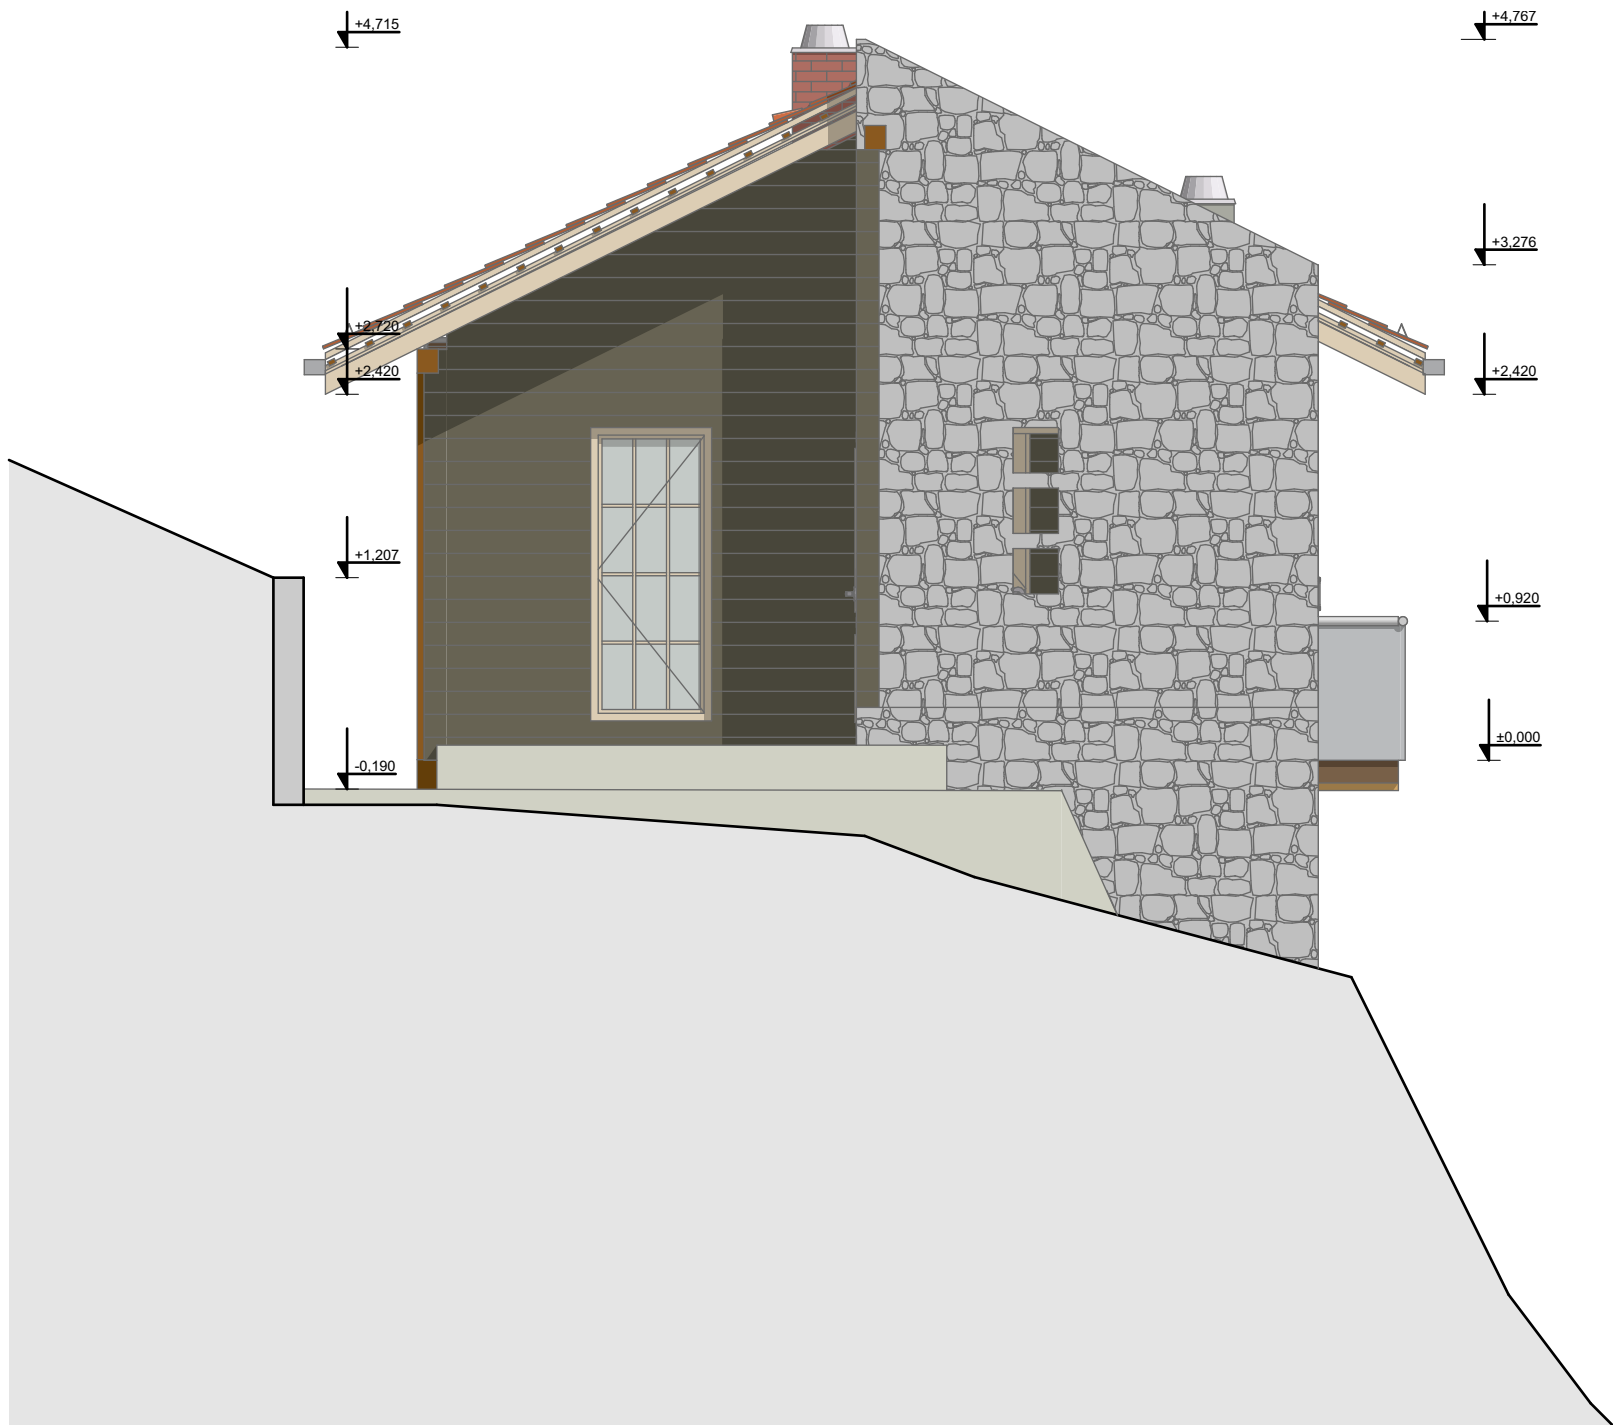

projektni studio

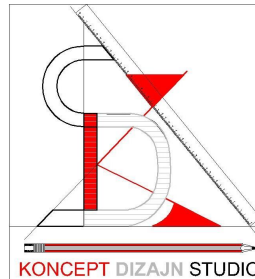

Pakovrače bb
Čačak

PROJEKAT REKONSTRUKCIJE I DOGRADNJE VIKENDICE

Ovčar banja
Čačak

Investitor: Đorđe Risimović, Atenica , Čačak

Drawing Name




ZAPADNA FASADA

deo projekta:

Idejno rešenje

ZAPADNA FASADA

1:50

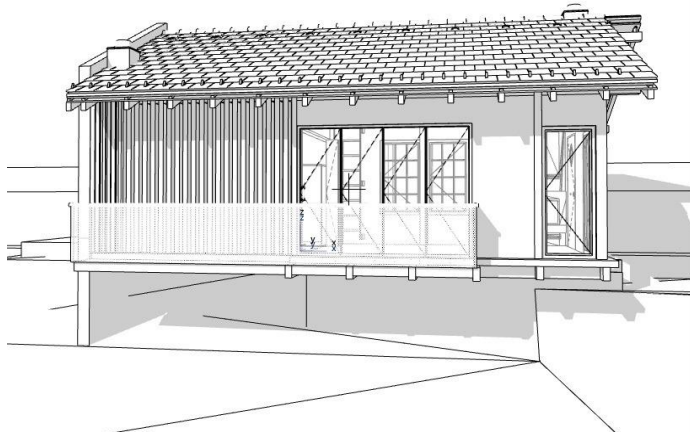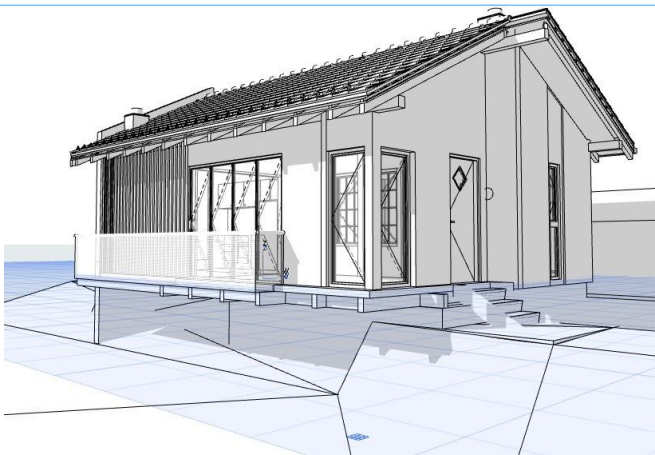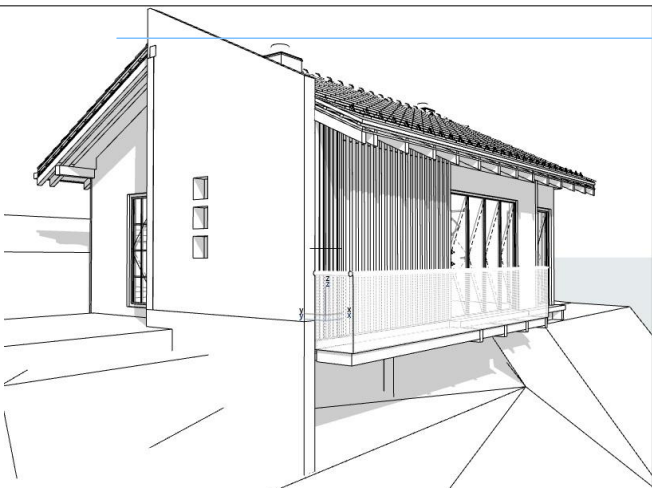

Odgovorni projektant:
Žarko Petrović

Broj licence:
300 M992 14

Drawing Scale


1:50

Layout ID

A.02.5

Revision




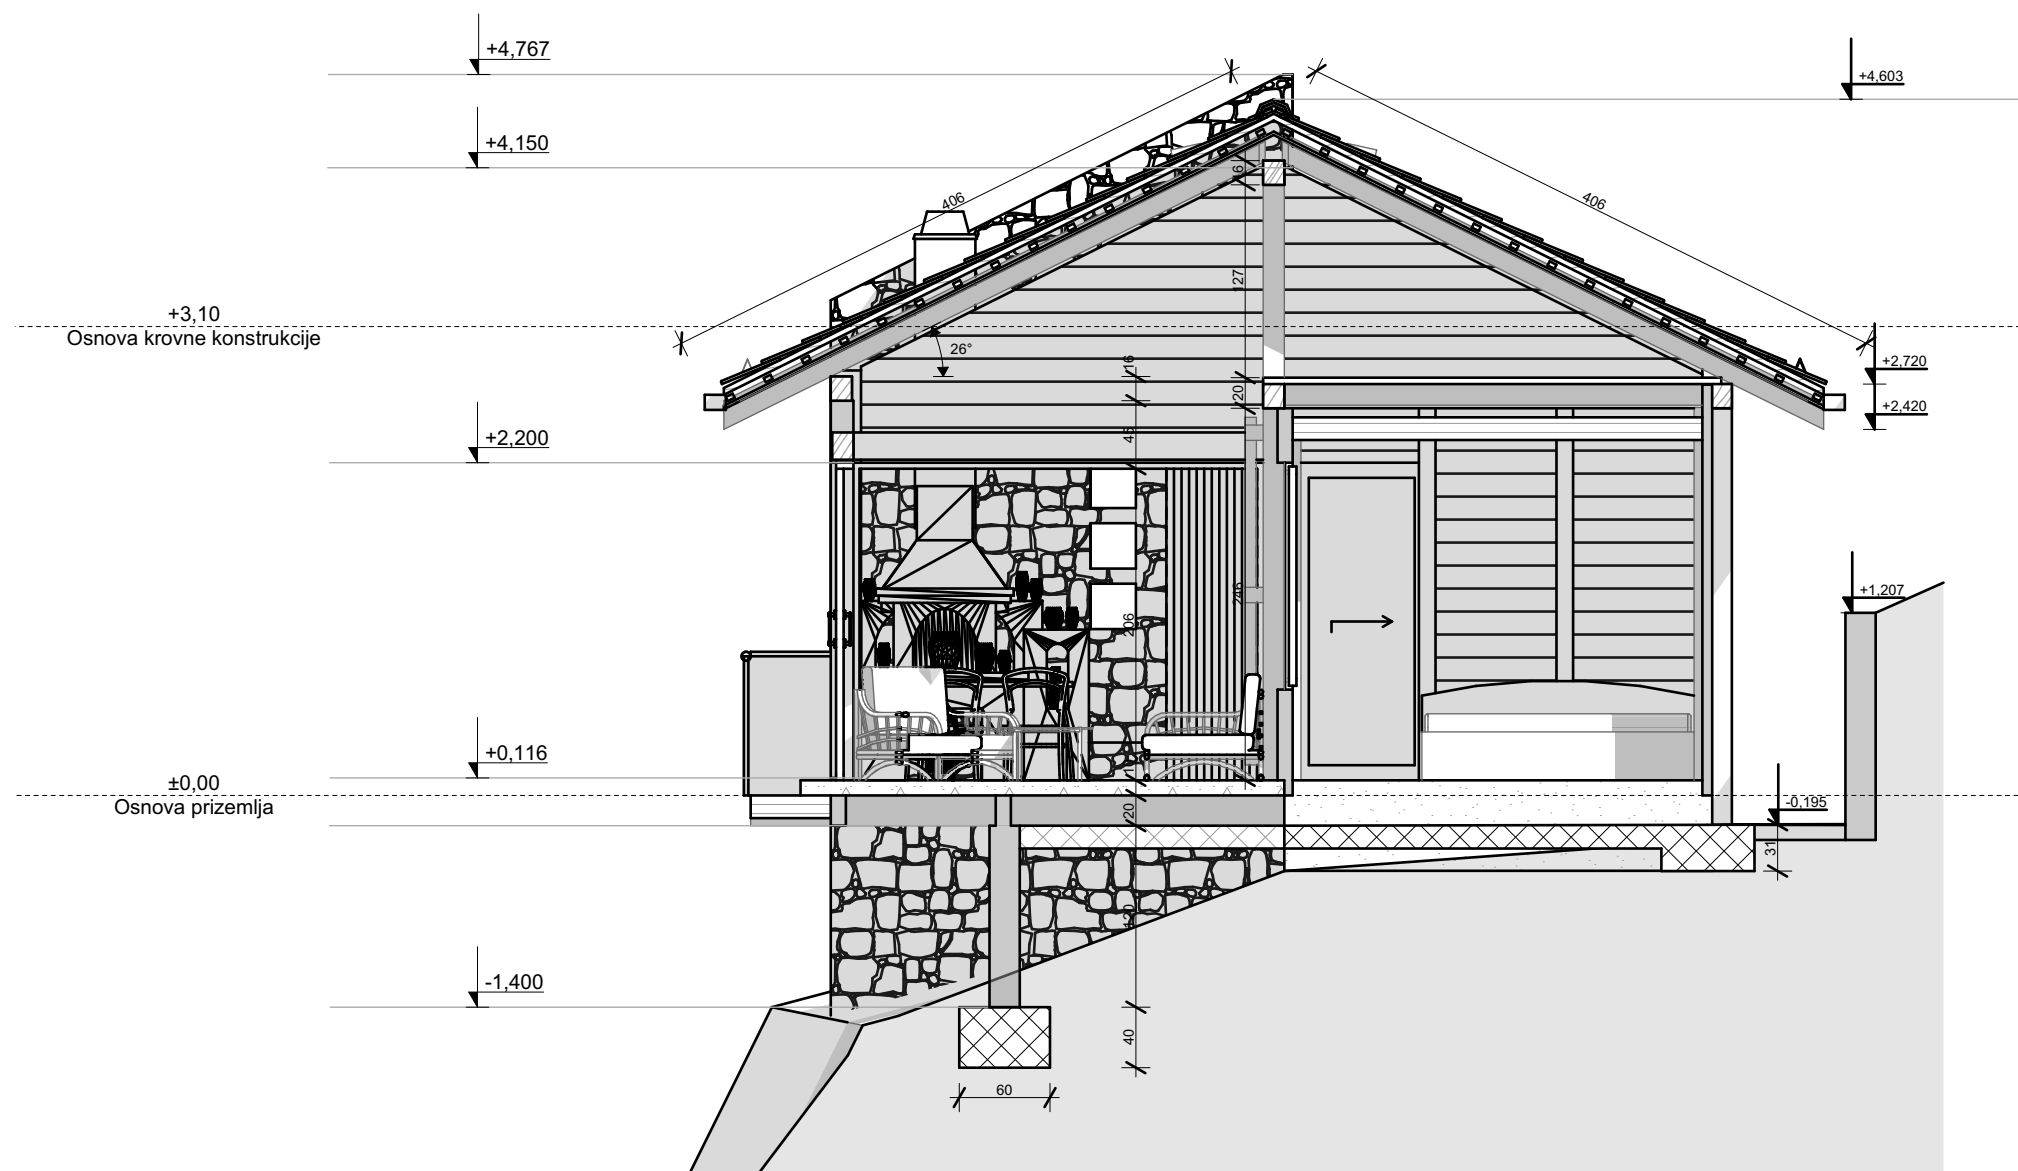


P-01

PRESEK

1:50

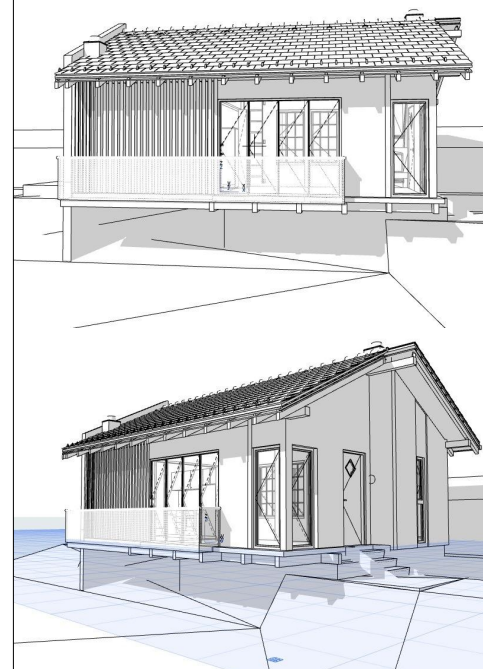

projektni studio

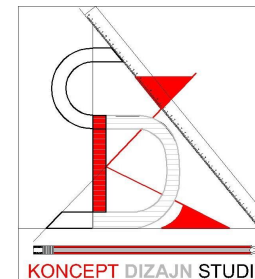

Pakovraće bb
Čačak

PROJEKAT REKONSTRUKCIJE I DOGRADNJE VIKENDICE

Ovčar banja
Čačak

Investitor: Đorđe Risimović, Atenica, Čačak

Drawing Name

PRESEK

deo projekta:

Idejno rešenje

Odgovorni projektant:
Žarko Petrović

Broj licence:
300 M992 14

Drawing Scale

1:50

Layout ID

A.03

Revision

